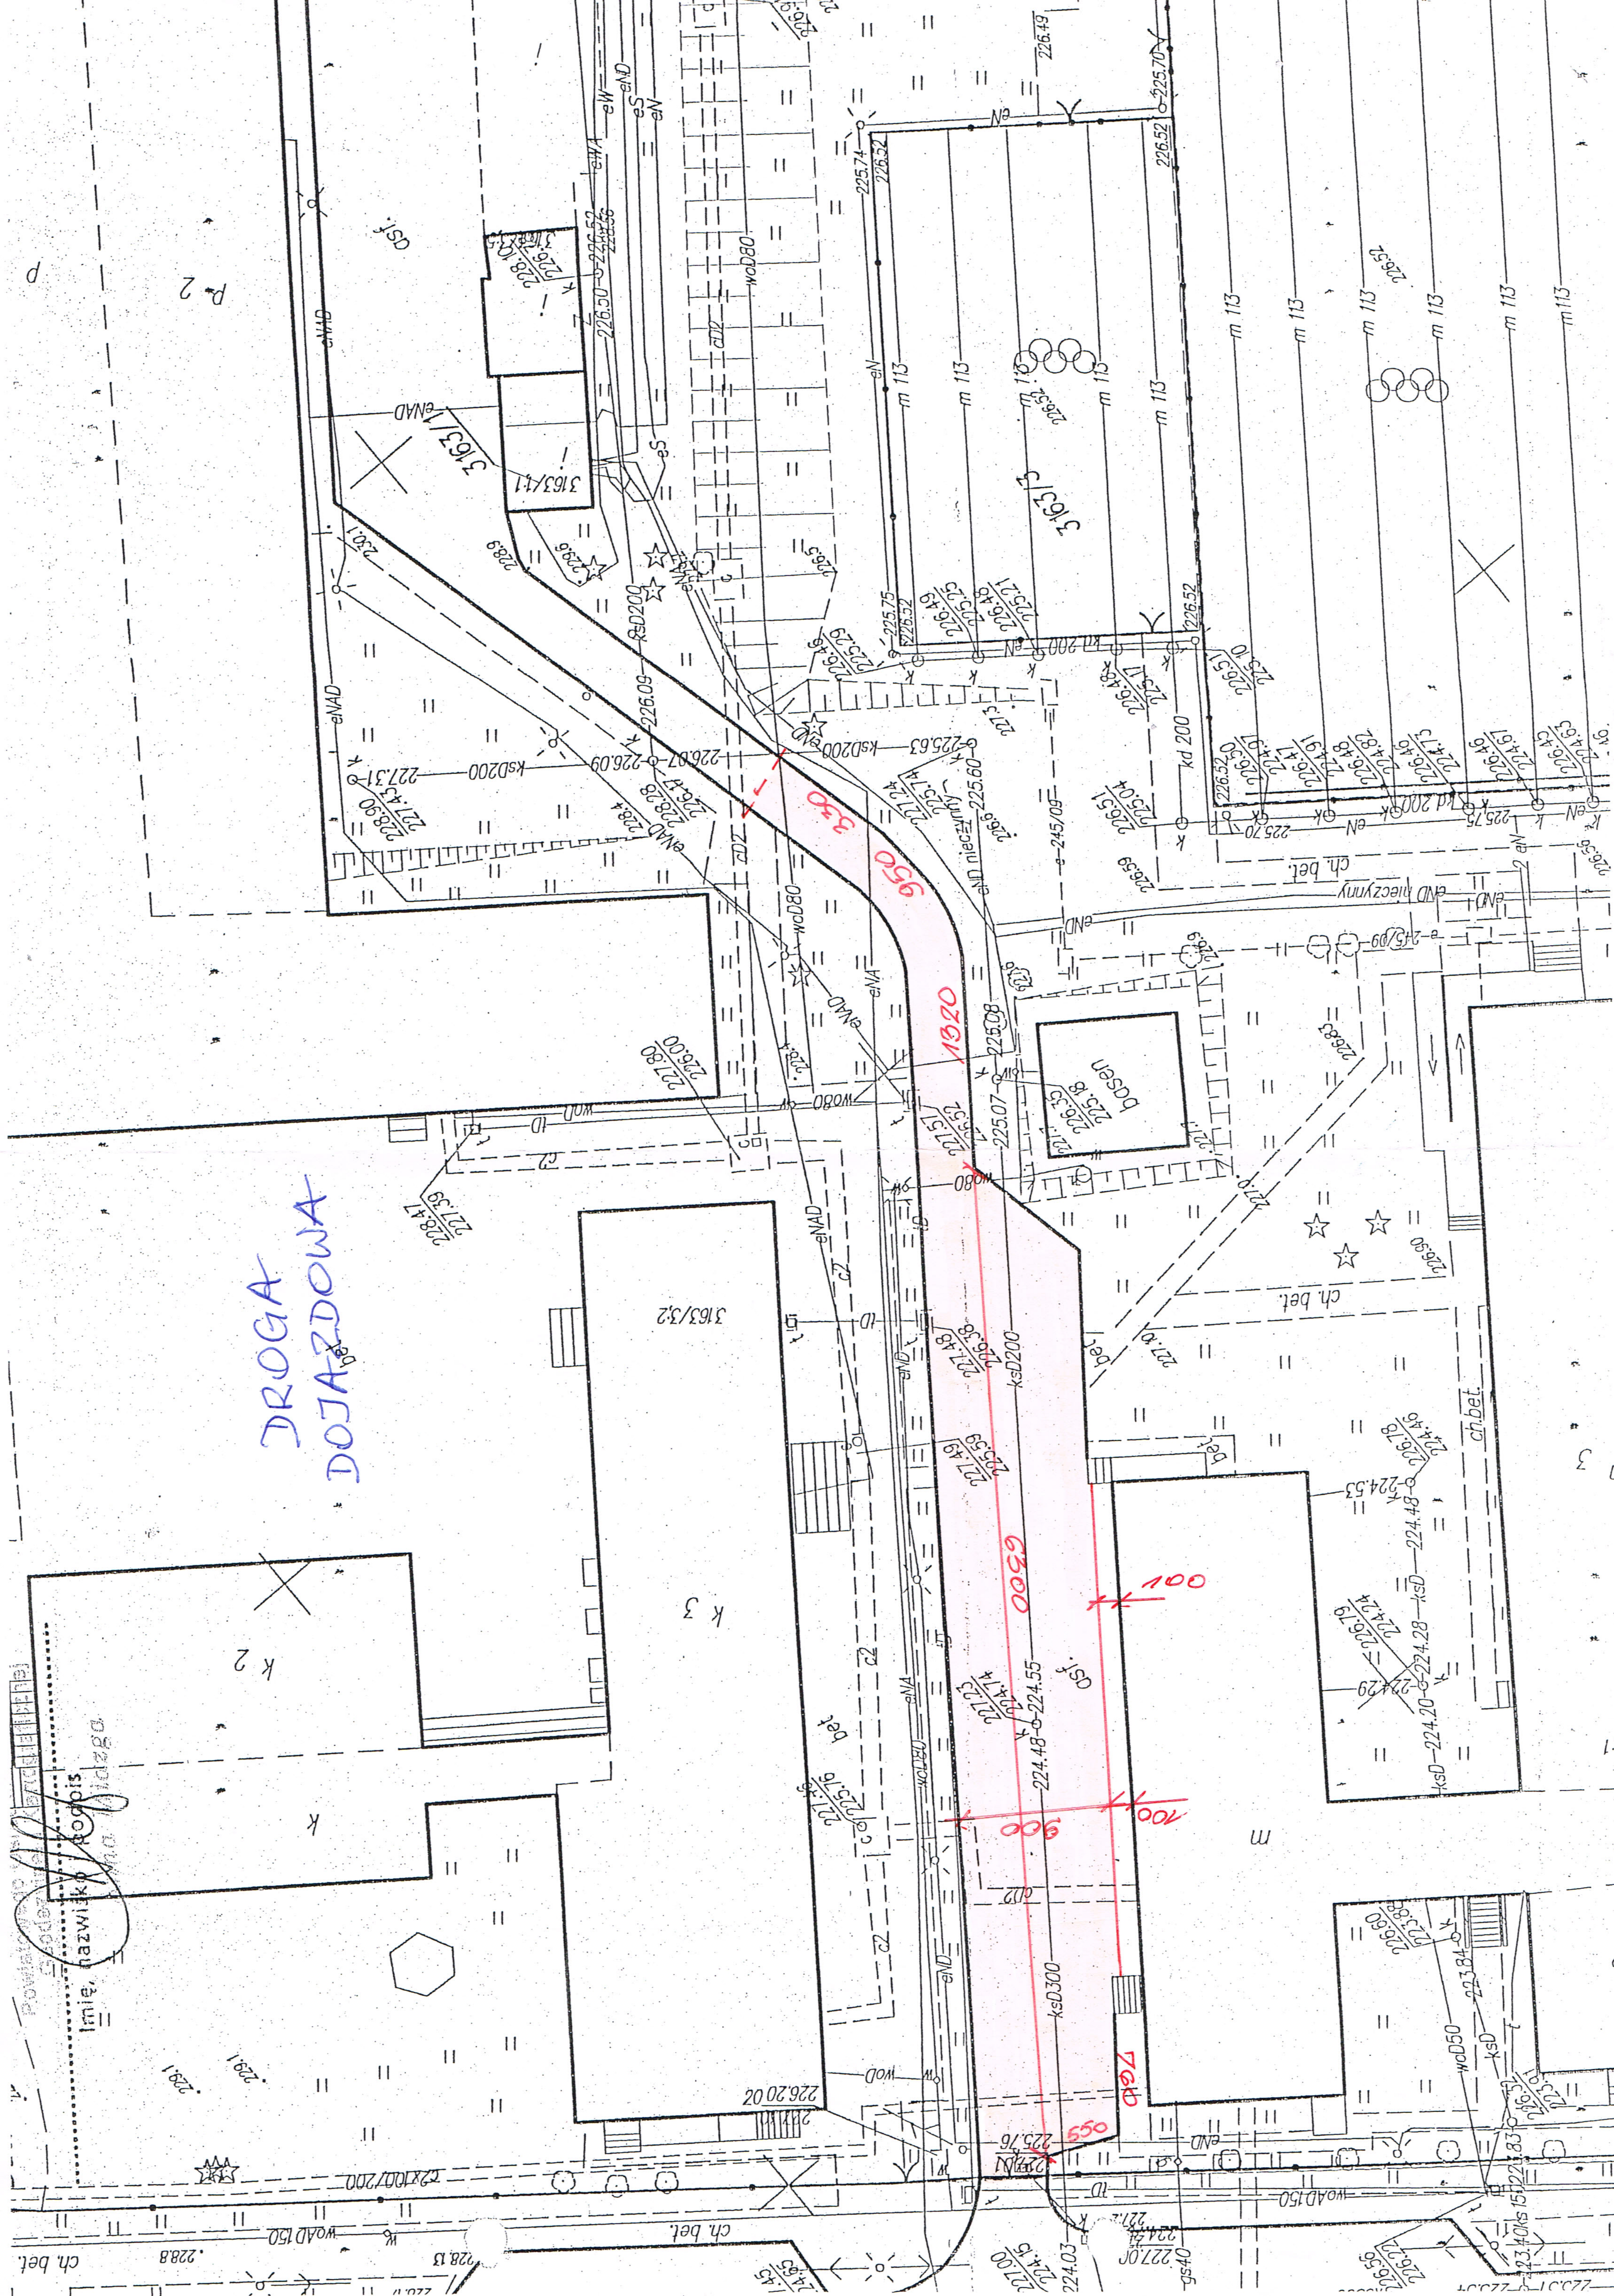
DROGA DOJAZDOWA
350
950
1320
6500
100
900
100
550
3163/3.2
3163/5
3163/11
3163/1
basen
k 2
k 3
k
m
m 113
ch. bet.
bet.
ksD200
ksD300
kd 200
woD80
woD150
eNAD
eND
225.07
224.55
224.48
226.09
227.31
Imię, nazwisko, podpis