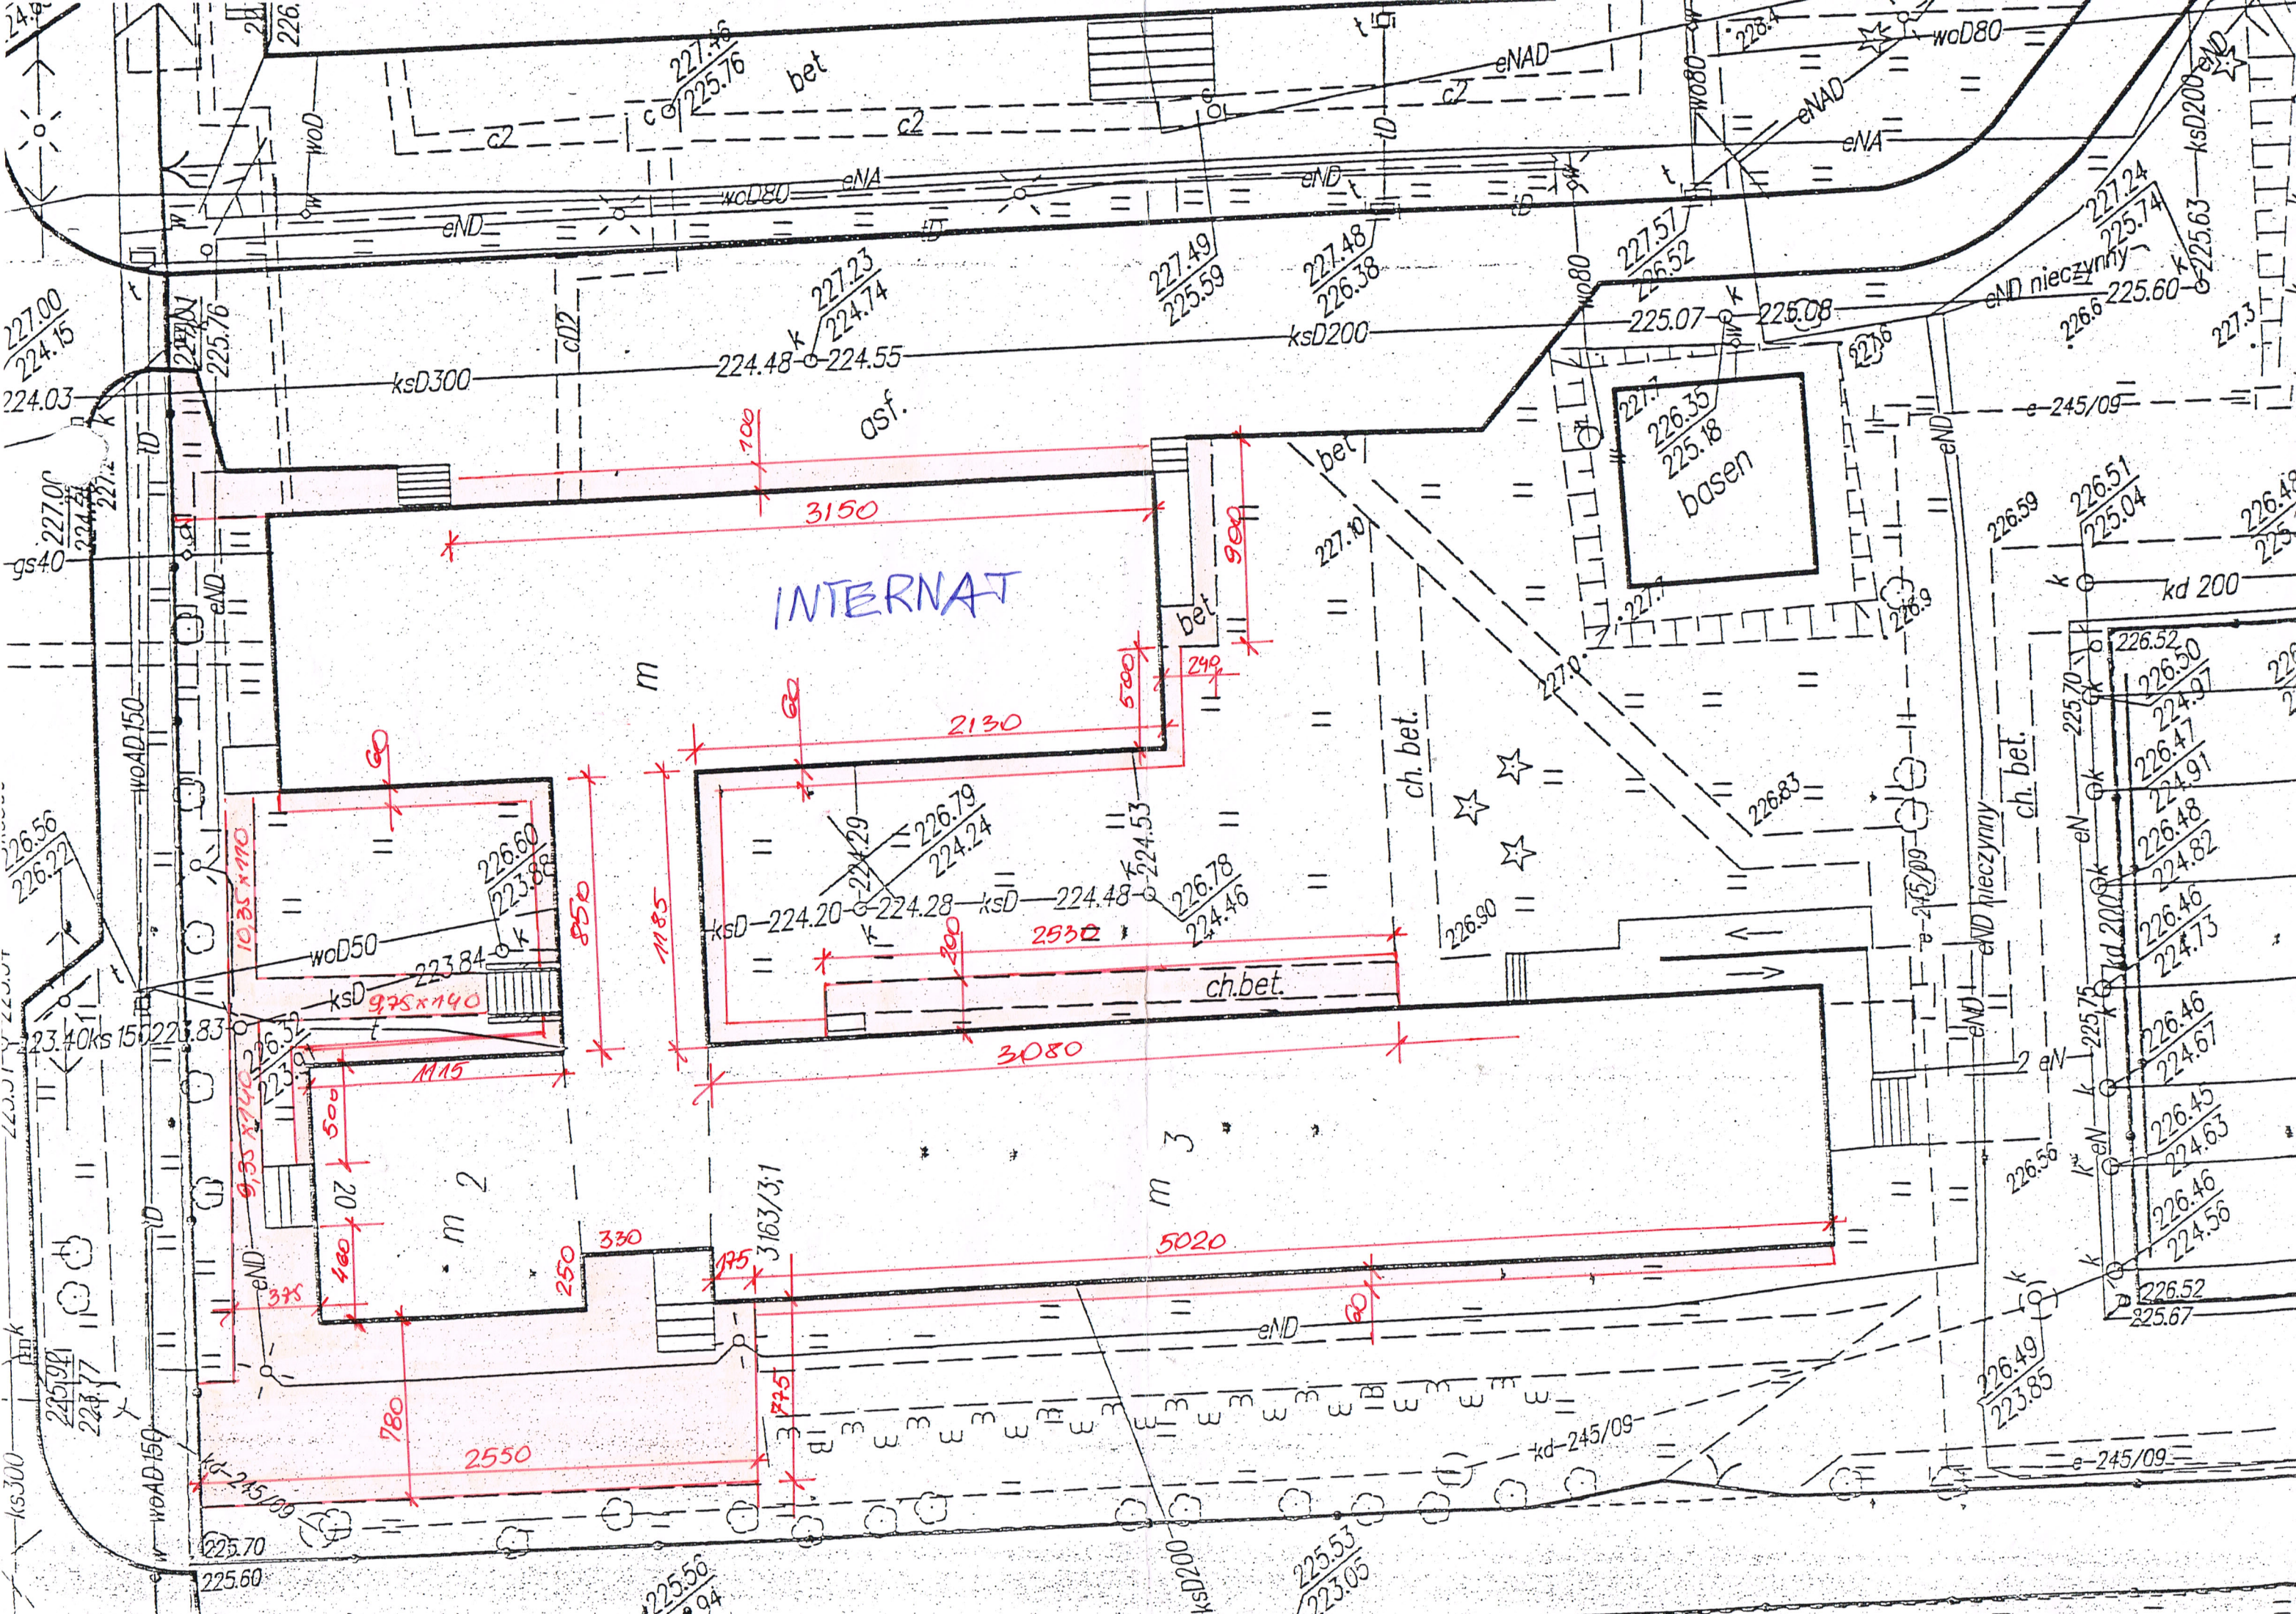
INTERNAT
basen
asf.
bet
ch.bet.
ch. bet.
eND
eNA
eNAD
woD80
woD50
ksD300
ksD200
ksD
kd 200
kd-245/09
e-245/09
eND nieczynny
3150
2130
3080
5020
2550
2530
3163/3;1
m 2
m 3